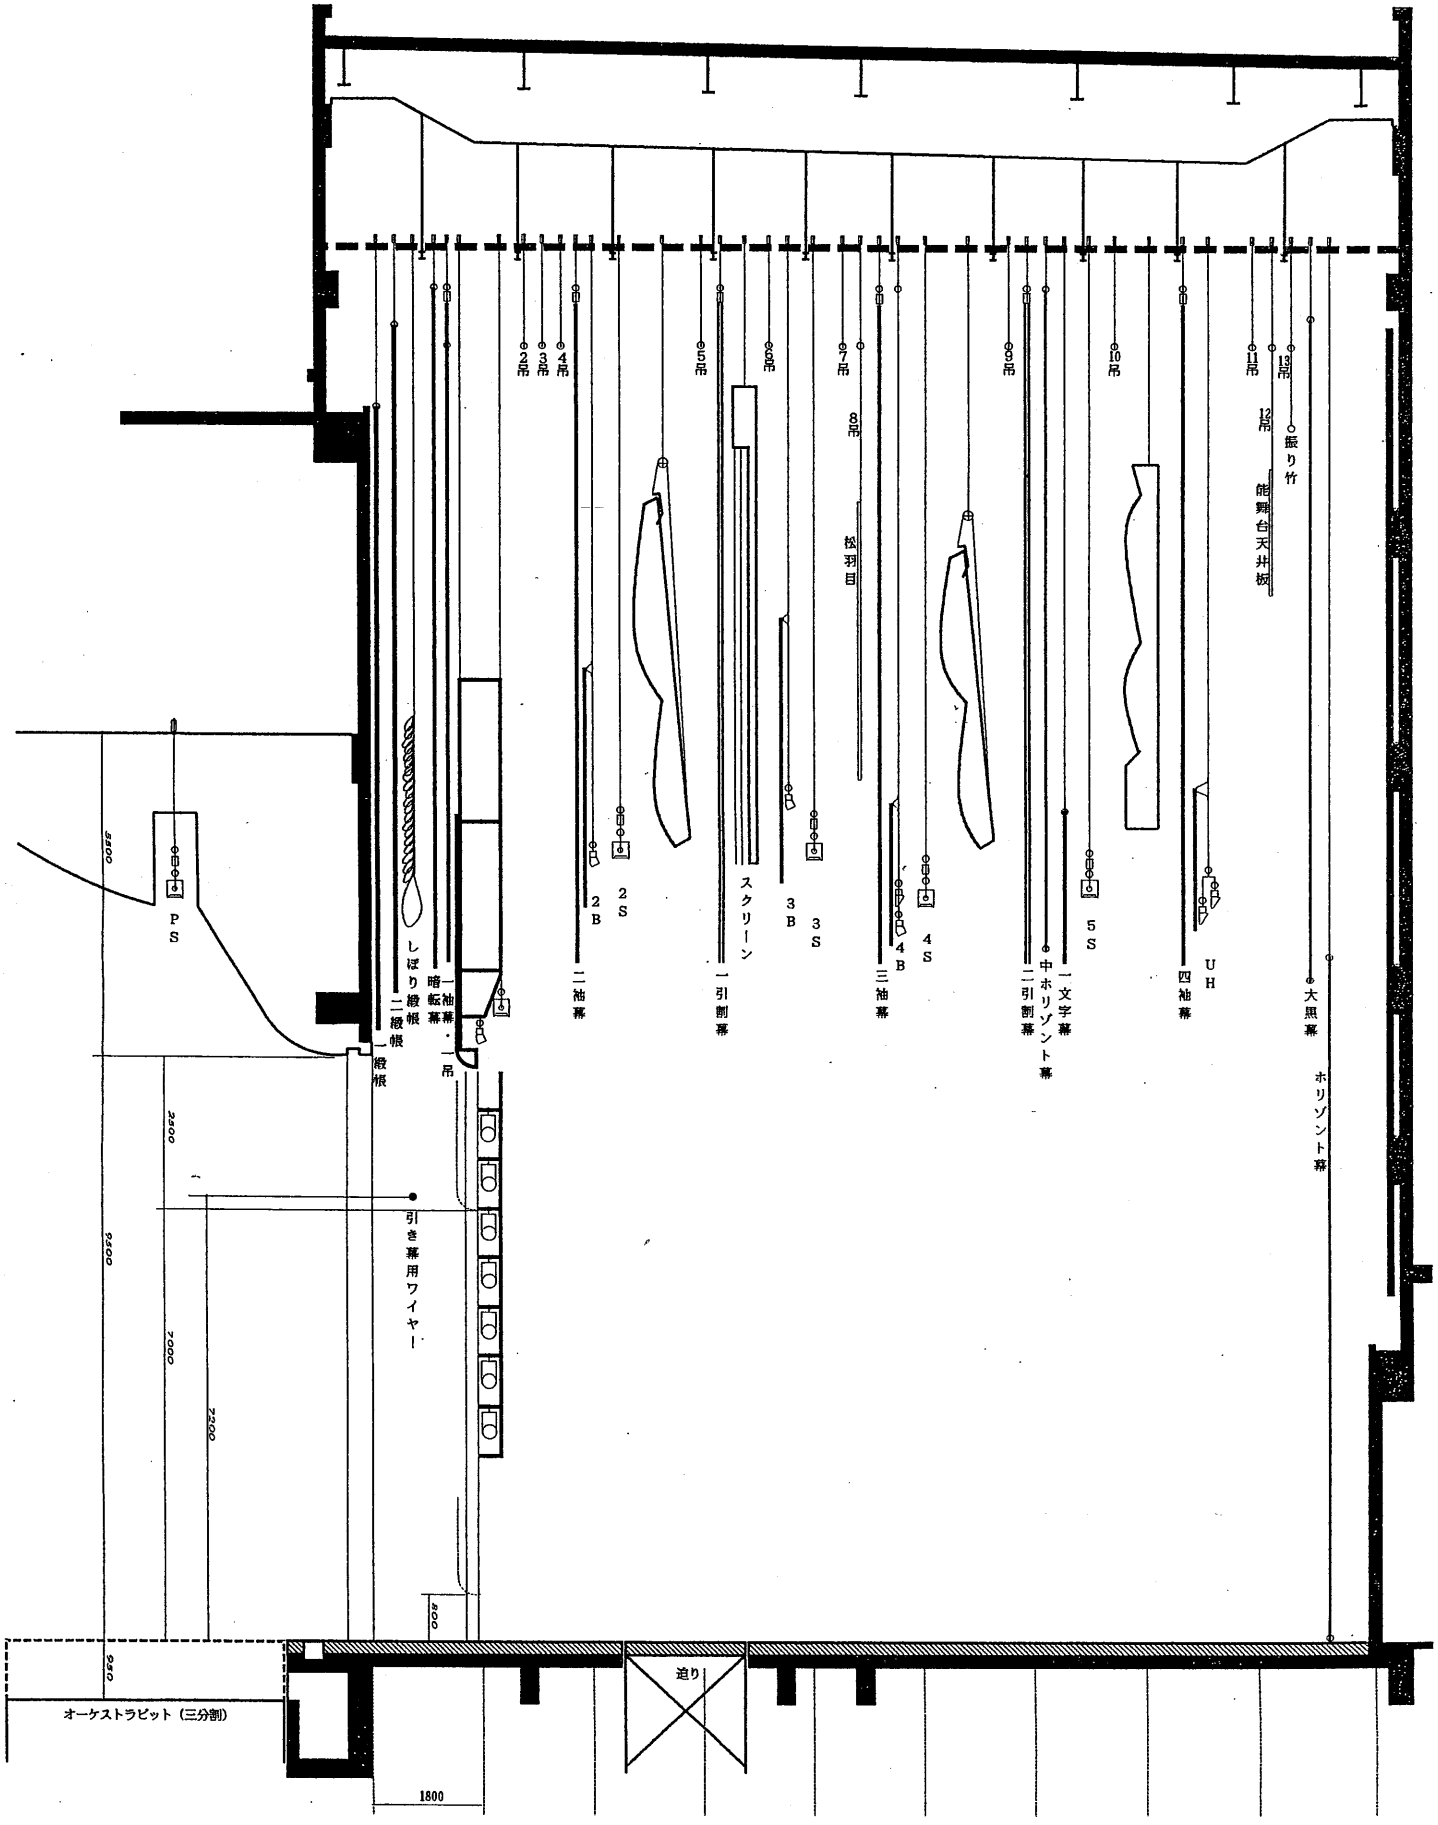前橋市民文化会館大ホール断面図　1:100