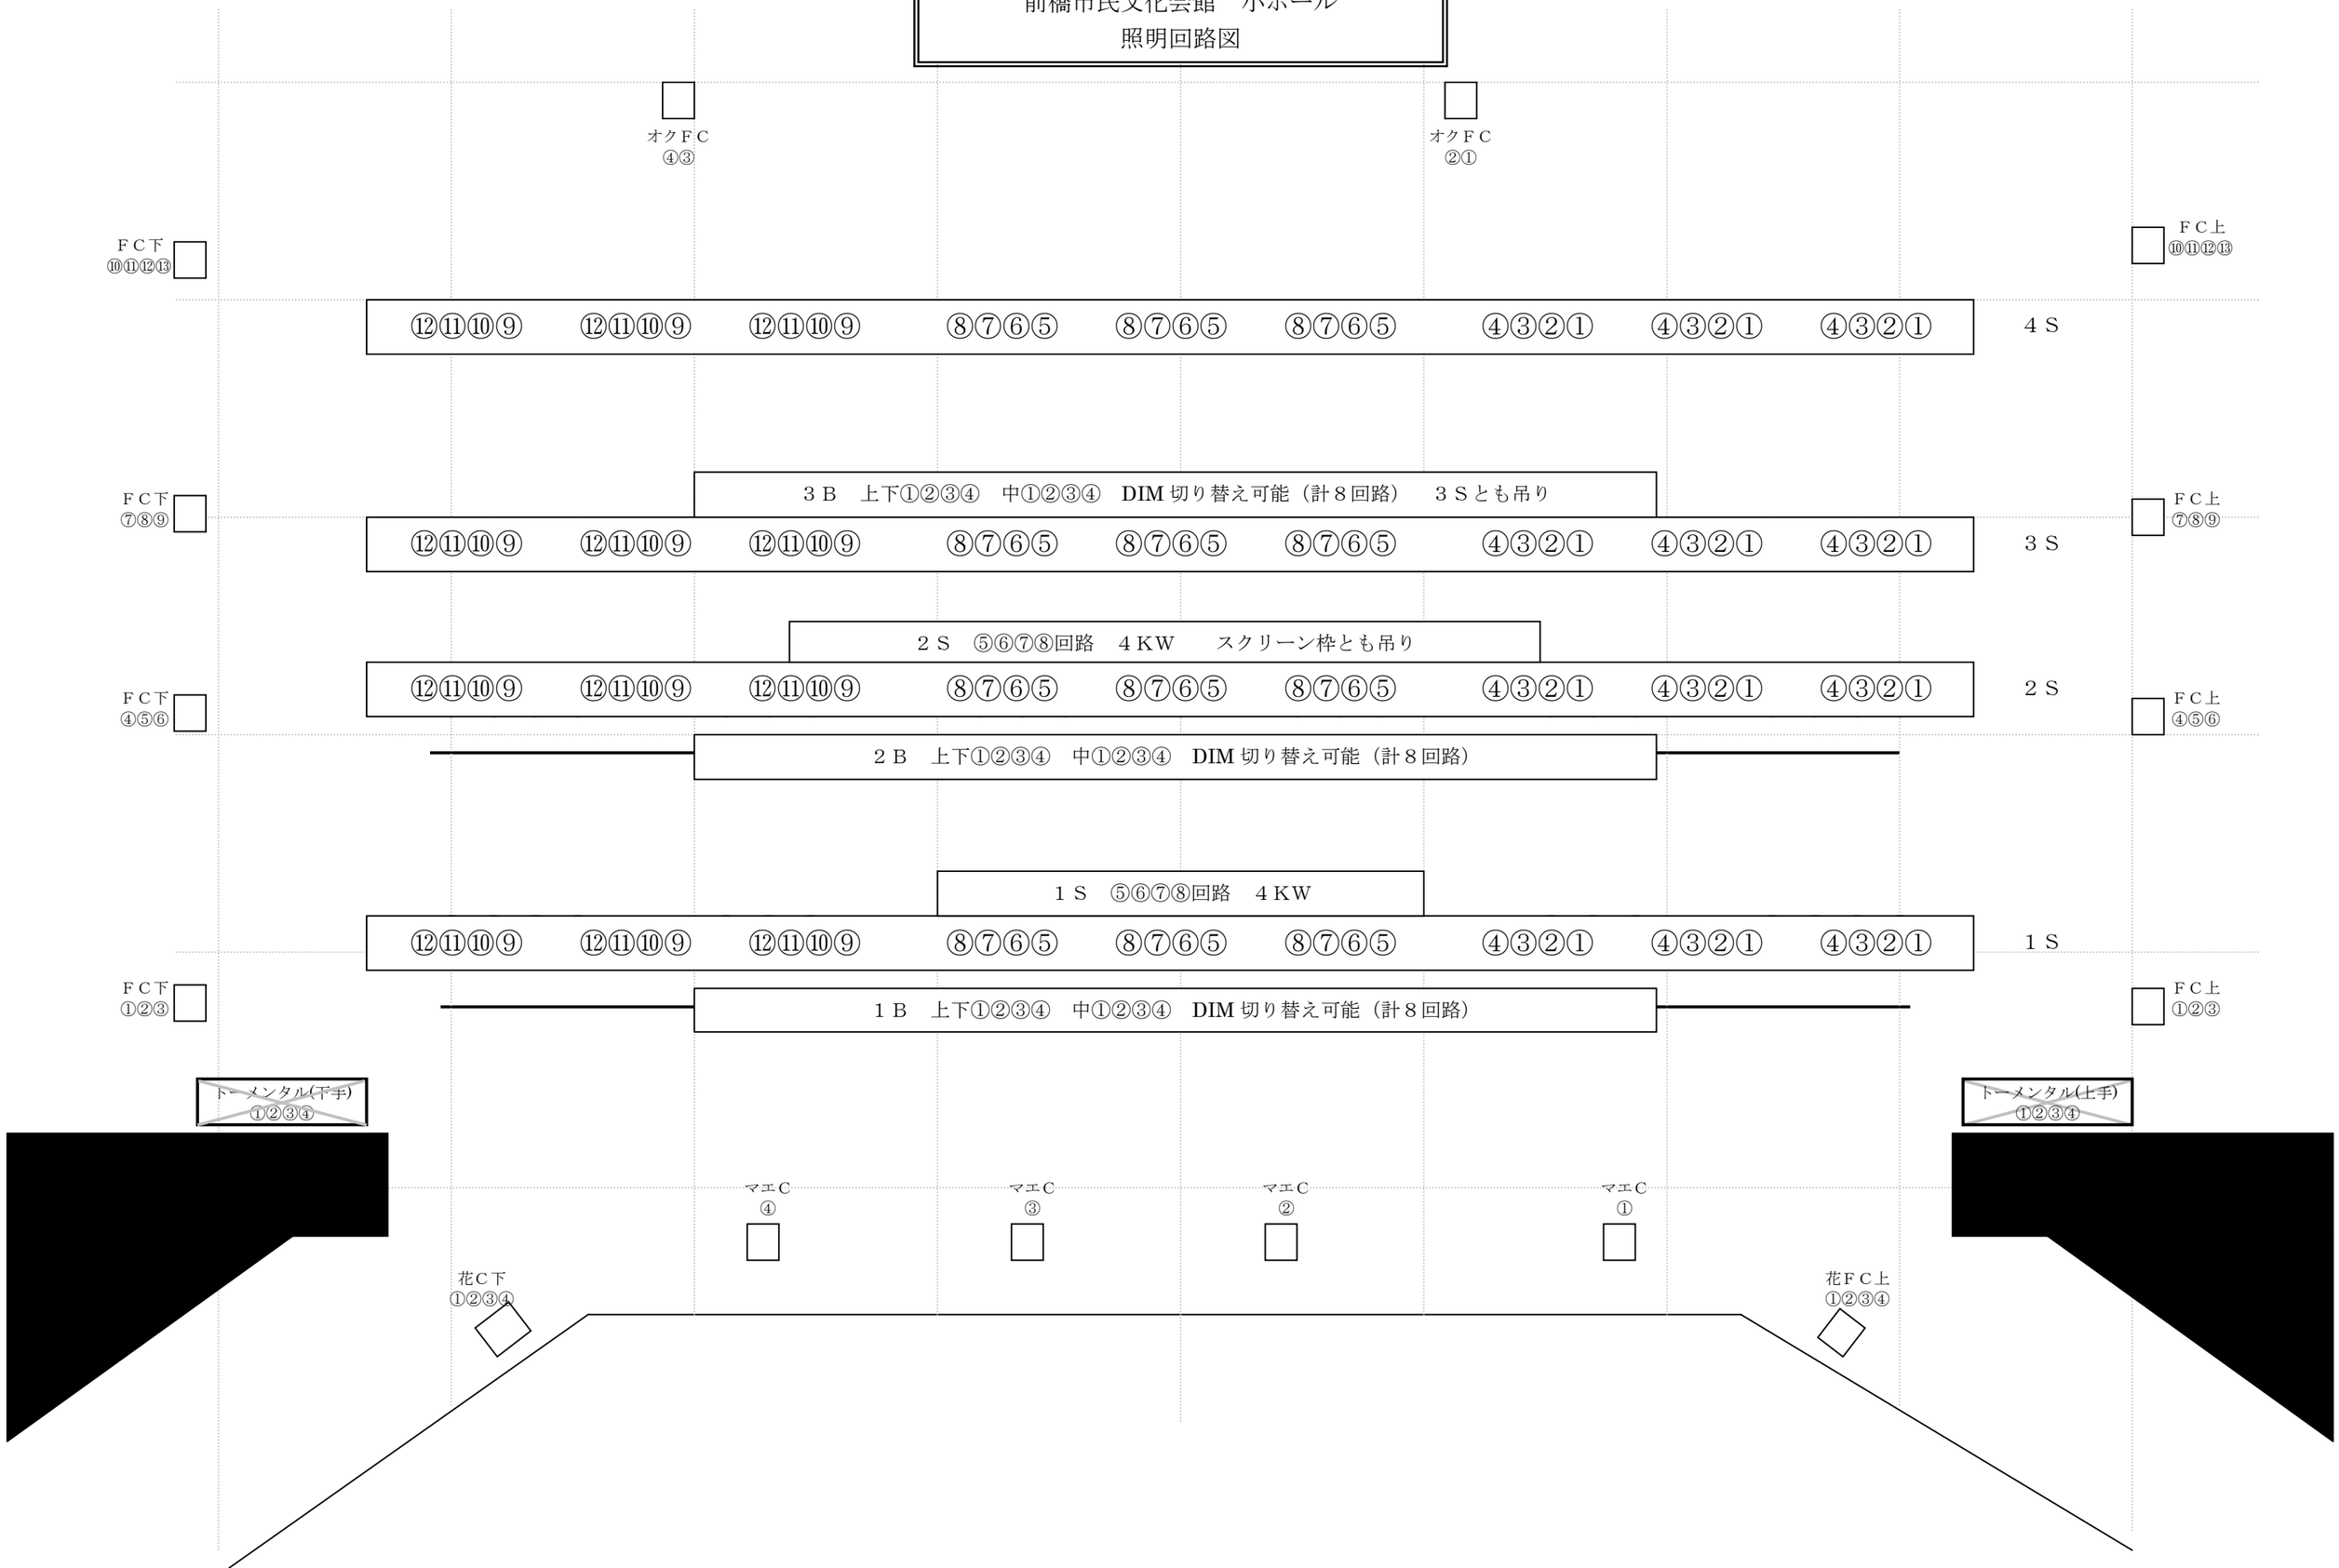前橋市民文化会館　小ホール
照明回路図