


昌賢学園まえばしホール（前橋市民文化会館）大ホール舞台設備配置図

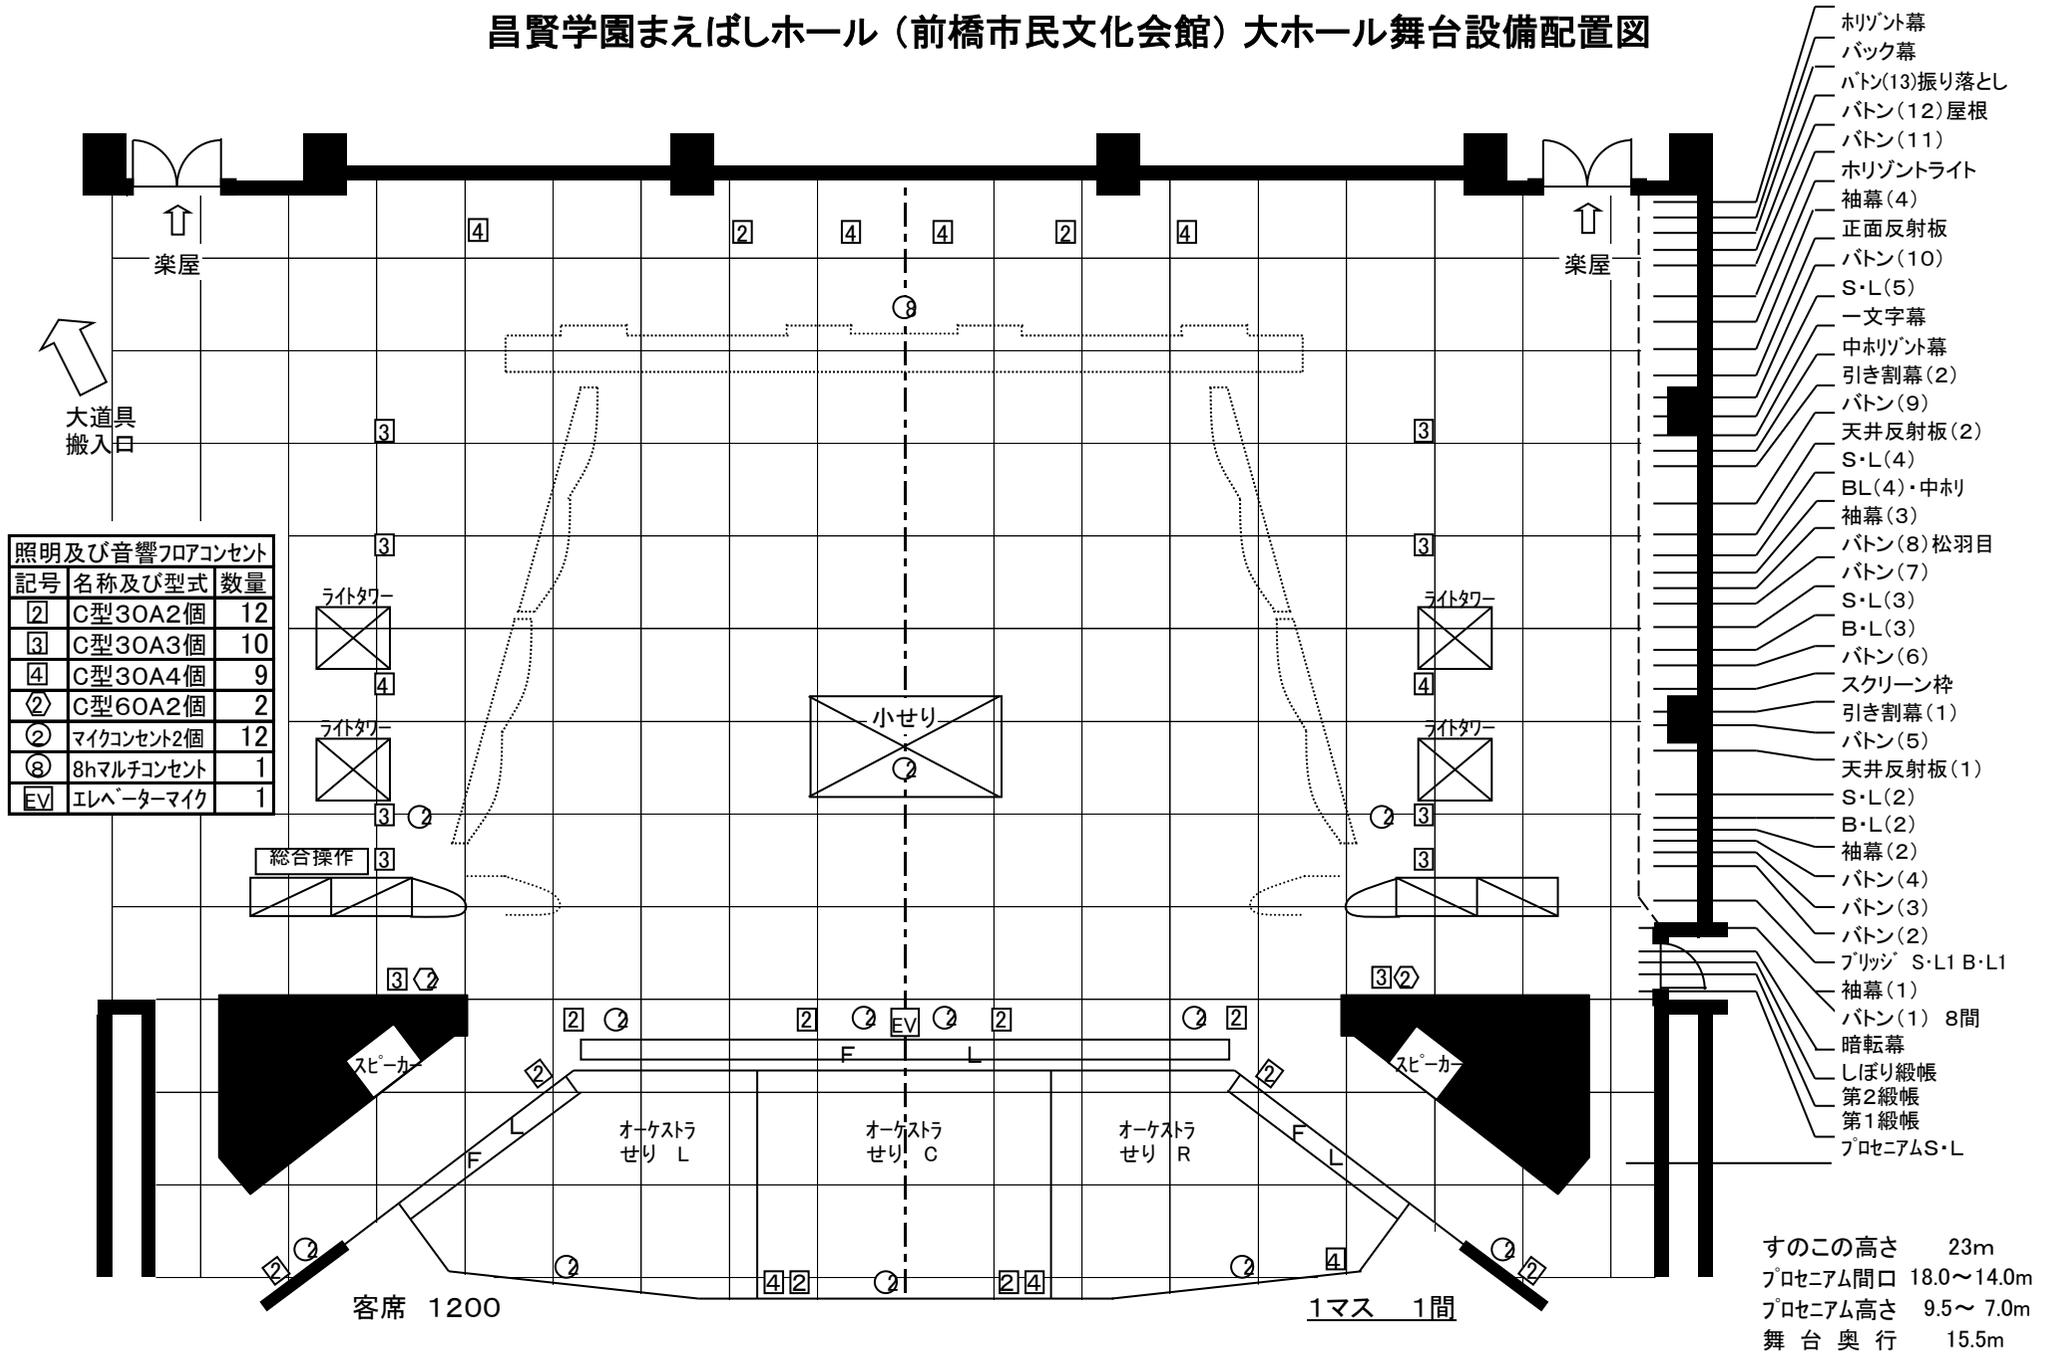

- 水平幕
- バック幕
- パトン(13)振り落とし
- パトン(12)屋根
- パトン(11)
- 水平トライト
- 袖幕(4)
- 正面反射板
- パトン(10)
- S・L(5)
- 一文字幕
- 中水平幕
- 引き割幕(2)
- パトン(9)
- 天井反射板(2)
- S・L(4)
- BL(4)・中ホリ
- 袖幕(3)
- パトン(8)松羽目
- パトン(7)
- S・L(3)
- B・L(3)
- パトン(6)
- スクリーン枠
- 引き割幕(1)
- パトン(5)
- 天井反射板(1)
- S・L(2)
- B・L(2)
- 袖幕(2)
- パトン(4)
- パトン(3)
- パトン(2)
- ブリッジ S・L1 B・L1
- 袖幕(1)
- パトン(1) 8間
- 暗転幕
- しぼり緞帳
- 第2緞帳
- 第1緞帳
- プロセニウムS・L